


Legende:

- Wärmeversorgungsgebiet
- Wärmenetzverdichtungsgebiet
- Wärmenetzausbaugebiet
- Wärmenetzneubaugebiet
- Stadtentwicklungsgebiet
- dezentrale Wärmeversorgung
- Prüfgebiet
- Wärmenetz Leitungen

Plangrundlagen:

Lagestatus	ETRS89 U32-Koordinaten
Bestandsdaten	Stadt Eggenfelden

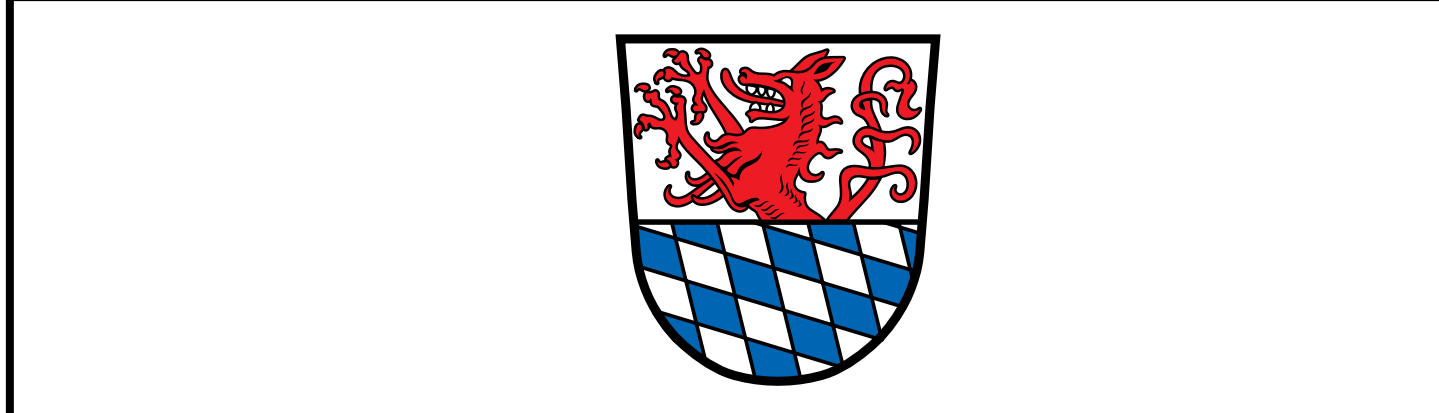

Entwurf
Stand: 01.04.2025

Der Bauherr:
..... /

Projekt:
Kommunale Wärmeplanung Stadt Eggenfelden

Plan: Einteilung Wärmeversorgungsgebiete		Proj.-Nr: 124346
		Datum: Neusaß, den 11.04.2025
Vermessen:	Bestand gezeichnet:	Maßstab: 1:10.000
Entworfen:	Planung gezeichnet:	Plan-Nr.:
Markgraf:	Bauleitung:	Beilage-Nr.:
Geprüft: Veh		124294-01-EP

Index	Datum	Art der Änderung	Name
a			
b			
c			